


ふれあい公園トイレ設置工事

9月～12月

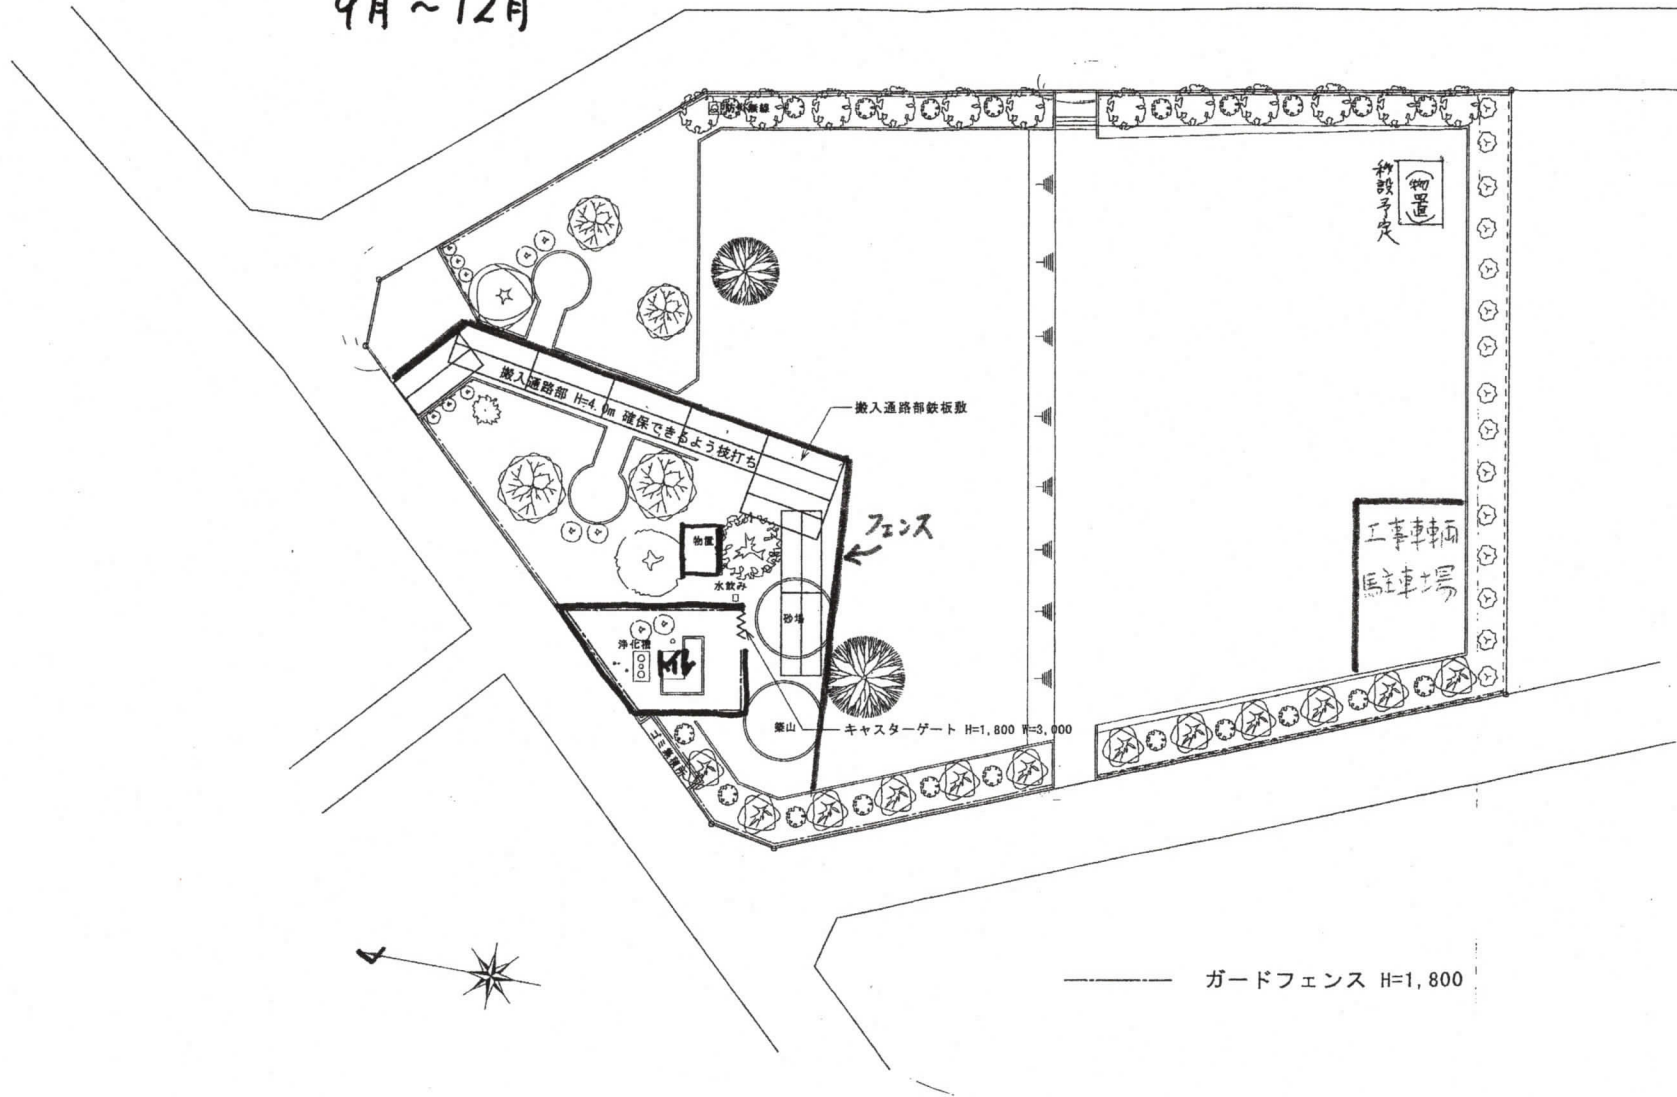

JAM 建築設計共同企業体
 代表 阿久津仁建築設計室 阿久津 仁
 一級建築士事務所 栃木県知事登録 第(A-1)1614号
 一級建築士 建設大臣登録 第210398号 阿久津 仁
 〒329-1233 栃木県塩谷郡高根沢町宝積寺 2404-14
 Tel. 028-675-4798, 4260 Fax. 028-675-4785

工事名称：宝石台ふれあい公園トイレ設置工事	File Name: 10frpa821
図面名称：仮設計画図	1:400
2019.12.05	A-10